TỈNH ĐIỆN BIÊN - THỊ XÃ MƯỜNG LAY

QHCT TL 1/500 NGHĨA TRANG NHÂN DÂN THỊ XÃ MƯỜNG LAY

BẢN ĐỒ QUY HOẠCH TỔNG MẶT BẰNG SỬ DỤNG ĐẤT

BẢNG CÂN BẰNG SỬ DỤNG ĐẤT

STT	TÊN ĐẤT	KÝ HIỆU	DIỆN TÍCH	TỶ LỆ (%)	
I	Đất xây dựng nghĩa trang		Diện tích (m2)		ghi chú
1	Đất an táng (11050 mộ)		68,689	35.94	
1,1	*Đất cát táng (4780mộ)*	CT	*24.032*	12.58	
	178	CT-01	*574*		
	190	CT-02	*817*		
	356	CT-03	*2.672*		
	292	CT-04	*1.154*		giai đoạn 1 số
	350	CT-05	*2.513*		lượng mộ 1366
	371	CT-06	*1.728*		
	523	CT-07	*3.118*		
	584	CT-08	*3.329*		
	212	CT-09	*879*		
	306	CT-10	*1.291*		
	94	CT-11	*370*		giai đoạn 2 dự
	150	CT-12	*585*		kiến số mộ là
	167	CT-13	*649*		2407
	624	CT-14	*2.565*		giai đoạn 3 số
	383	CT-15	*1.597*		lượng mộ 1007
1,2	*Đất xã hội hóa (2985 mộ)*	XHH	*15.000*	7,85	
	2015	XHH-01	*10.991*		
	269	XHH-02	*819*		
	222	XHH-03	*893*		dự kiến đầu tư
	87	XHH-04	*379*		giai đoạn 2 số
	259	XHH-05	*1.112*		lượng mộ dự
	193	XHH-06	*806*		kiến 2985
1,3	*Đất hung táng (1231mộ)*	HT	*11.827*	6,19	
	99	HT-01	*1.093*		dự kiến đầu tư
	145	HT-02	*1.513*		giai đoạn 1 số
	190	HT-03	*2.230*		mộ dự kiến 434
	423	HT-04	*4.005*		giai đoạn 2
	374	HT-05	*2.983*		giai đoạn 3
1,4	*Đất chôn cất 1 lần (2054 mộ)*	ĐT	*17.830*	9,33	
	212	DT-01	*2.501*		giai đoạn 1 số
	133	DT-02	*1.505*		mộ dự kiến 345
	346	DT-03	*2.805*		
	378	DT-04	*3.042*		
	251	DT-05	*1.960*		giai đoạn 2 số
	116	DT-06	*940*		mộ dự kiến 1091
	136	DT-07	*1.107*		giai đoạn 3 số
	482	DT-08	*3.970*		mộ dự kiến 618
2	Đất công trình phụ trợ	PT	8.022	4,20	
	phụ trợ	PT-01	*113*		
	Đền trình giai đoạn 1- Lư hóa vàng	PT-02	*133*		
	Quản trang giai đoạn 1	PT-03	*706*		
	phụ trợ	PT-04	335		
	Đền trình giai đoạn 2	PT-05	*4.215*		
	nhà Cho	PT-06	*191*		
	Quản trang giai đoạn 2	PT-07	*482*		
	Đền tâm linh	PT-08	*706*		
		PT-09	*1.141*		
3	công trình hạ tầng	HTKT	4.796	2,51	
	xử lý nước thải	HTKT-01	229		
	xử lý nước thải	HTKT-02	728		
	xử lý nước thải	HTKT-03	1.415		
	xử lý nước thải	HTKT-04	1.584		
	ta luy	TL	840		
4	Đất giao thông		35.884	18,78	
	đất bãi đỗ xe	BDX-01	*696*		
	đất bãi đỗ xe	BDX-02	*930*		
	đất bãi đỗ xe	BDX-03	1.228		
	đất bãi đỗ xe	BDX-04	*650*		
	đất giao thông		*32.380*		
5	Cây xanh	CQ	73.710	38,57	
	Cây xanh cảnh quan	CX-01	*257*		
	Cây xanh cảnh quan	CX-02	*874*		
	Cây xanh cảnh quan	CX-03	*1.913*		
	Cây xanh cách ly	CXCL-01	*2.700*		
	Cây xanh cách ly	CXCL-02	*4.564*		
	Cây xanh cách ly	CXCL-03	*9.959*		
	Cây xanh cách ly	CXCL-04	*8.509*		
	Cây xanh cách ly	CXCL-05	*9.820*		
	Cây xanh cách ly	CXCL-06	*35.014*		
-	Tổng		191.101	100,00	

Ghi chú:

- Ranh giới quy hoạch
- Khu công trình đầu mối HTKT
- Đất cát táng
- Đất chôn cất 1 lần
- Đất hung táng
- Đất nhà điều hành công trình phụ trợ
- Đường giao thông
- HT-03 / 2230 / 190 - tên lô đất, diện tích, số mộ dự kiến
- Cây xanh cách ly
- Cây xanh cảnh quan
- Bãi đỗ xe
- Đất chôn cất xã hội hóa
- Khu vực đầu tư GĐ1 Diện tích: 31.605 m2
- Khu vực đầu tư GĐ2 Diện tích: 129.631 m2
- Khu vực đầu tư GĐ3 Diện tích: 29.865 m2

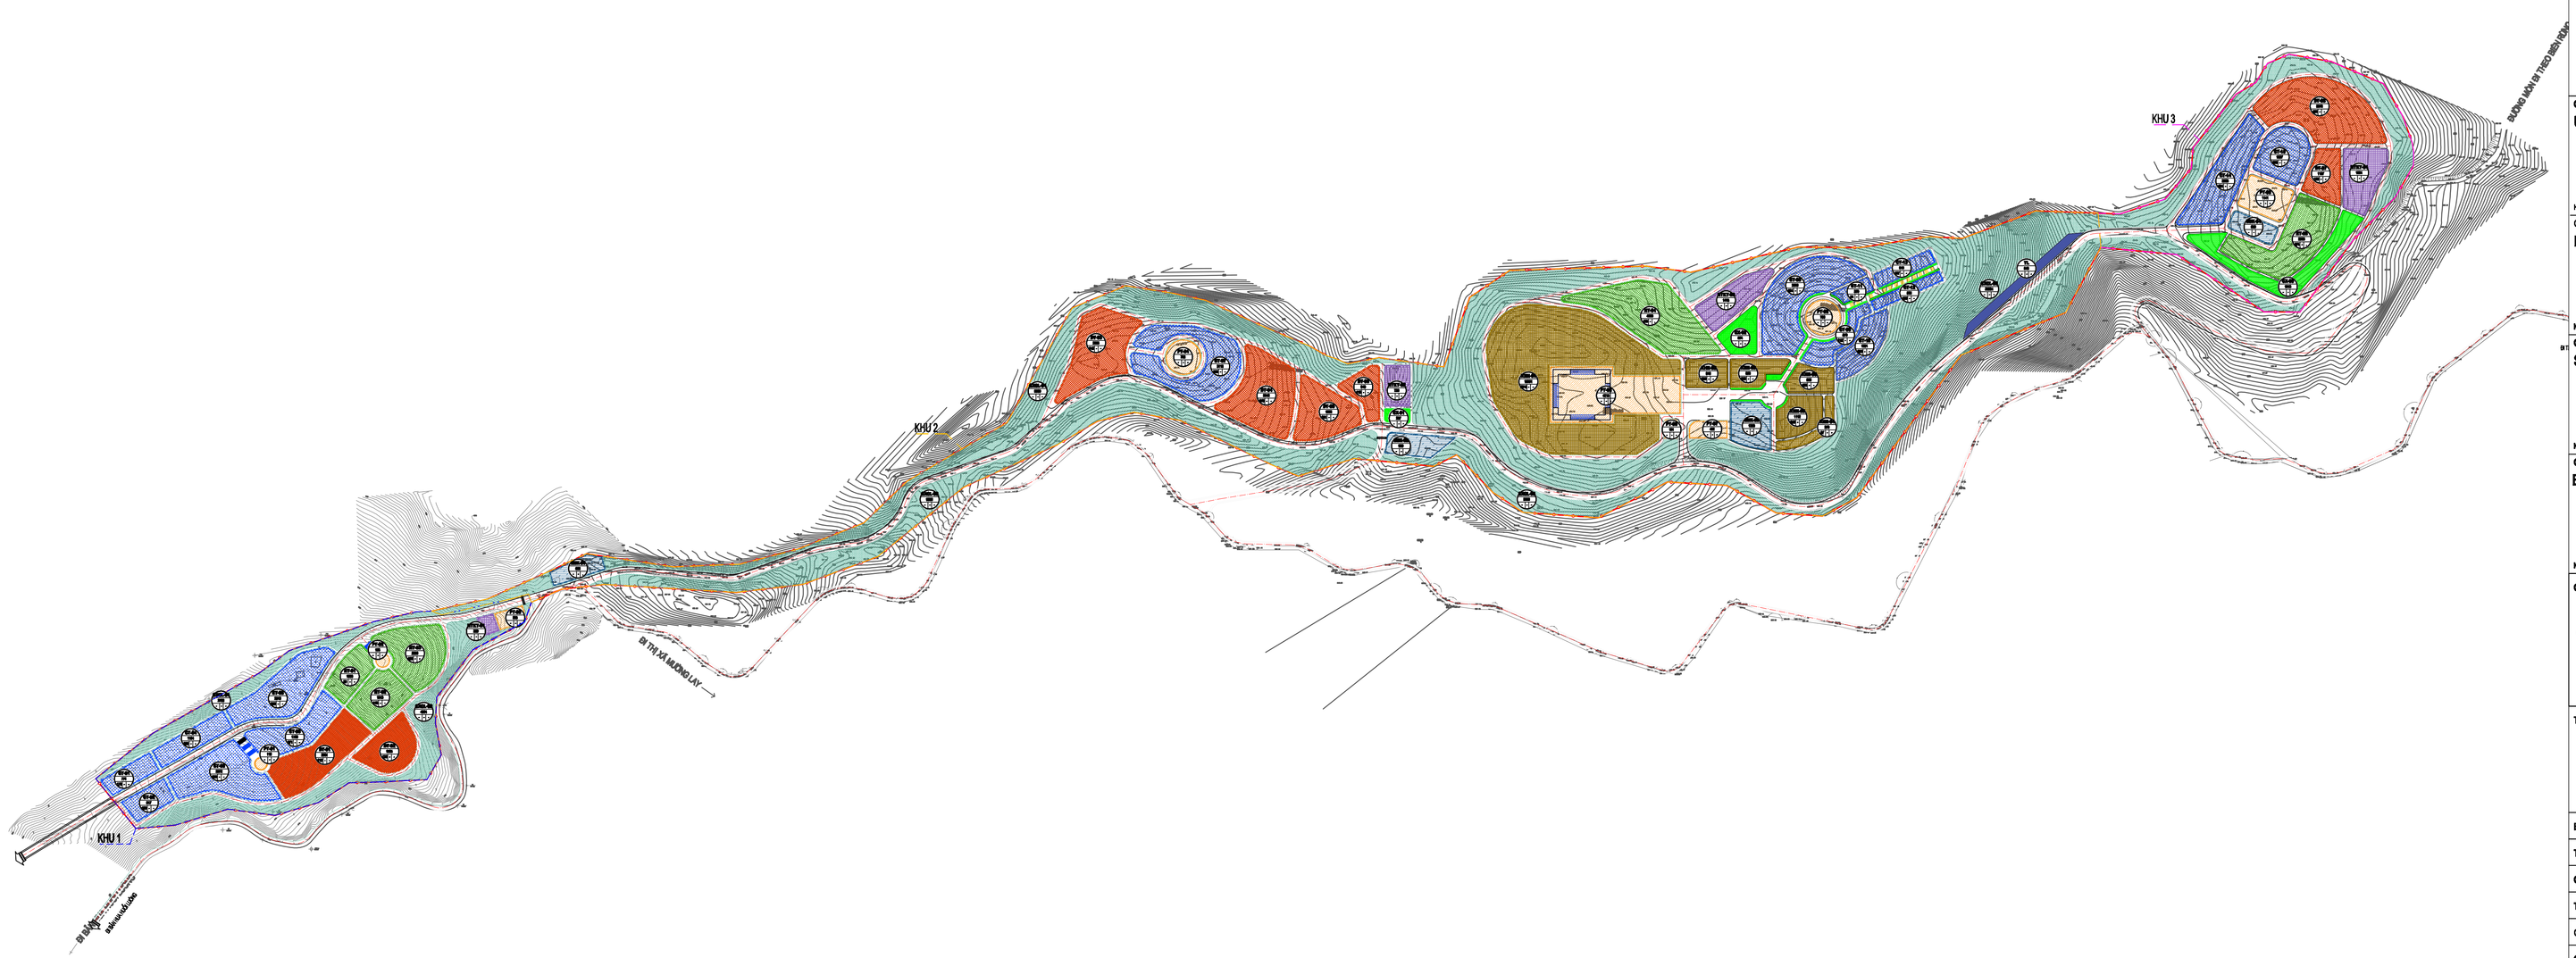

Ghi chú:

- Ranh giới quy hoạch
- Khu công trình đầu mối HTKT
- Đất cát táng
- Đất chôn cất 1 lần
- Đất hung táng
- Đất nhà điều hành công trình phụ trợ
- Cây xanh cách ly
- Cây xanh cảnh quan
- Bãi đỗ xe
- Đất chôn cất xã hội hóa
- Đường giao thông
- Khu vực đầu tư GĐ1 Diện tích: 31.605 m2
- Khu vực đầu tư GĐ2 Diện tích: 129.631m2
- Khu vực đầu tư GĐ3 Diện tích: 29.865 m2
- HT-03 / 2230 / 190 - tên lô đất, diện tích, số mộ dự kiến

CƠ QUAN PHÊ DUYỆT :
UBND THỊ XÃ MƯỜNG LAY

KÈM THEO QUYẾT ĐỊNH SỐ:.....NGÀY.....THÁNG.....NĂM.....

CƠ QUAN THẨM ĐỊNH
PHÒNG QUẢN LÝ ĐÔ THỊ THỊ XÃ MƯỜNG LAY

KÈM THEO TỜ TRÌNH SỐ:.....NGÀY.....THÁNG.....NĂM.....

CƠ QUAN THỎA THUẬN QUY HOẠCH
SỞ XÂY DỰNG TỈNH ĐIỆN BIÊN

KÈM THEO CÔNG VĂN SỐ:.....NGÀY.....THÁNG.....NĂM.....

CƠ QUAN TỔ CHỨC LẬP QUY HOẠCH
BAN QUẢN LÝ DỰ ÁN THỊ XÃ MƯỜNG LAY

KÈM THEO TỜ TRÌNH SỐ:.....NGÀY.....THÁNG.....NĂM.....

CÔNG TRÌNH - ĐỊA ĐIỂM:

QUY HOẠCH CHI TIẾT TL 1/500 NGHĨA TRANG NHÂN DÂN THỊ XÃ MƯỜNG LAY

ĐỊA ĐIỂM: TỈNH ĐIỆN BIÊN - THỊ XÃ MƯỜNG LAY

TÊN BẢN VẼ:

BẢN ĐỒ QUY HOẠCH TỔNG MẶT BẰNG SỬ DỤNG ĐẤT

BẢN VẼ: QH-03	GHÉP: 01A3	TỶ LỆ: FIT A3	THÁNG: 6-2021
THIẾT KẾ	KTS. DIỆP VĂN VINH		
CHỦ TRÌ	KTS. DIỆP VĂN VINH		
TRƯỞNG PHÒNG	KS. ĐỖ VĂN THÁI		
CHỦ NHIỆM ĐỒ ÁN	THS. KTS ĐỖ NGỌC TÚ		
QL KĨ THUẬT	THS. KTS ĐỖ NGỌC TÚ		

GIÁM ĐỐC ĐƠN VỊ THIẾT KẾ

THS. KTS ĐỖ NGỌC TÚ

TRUNG TÂM QUY HOẠCH XÂY DỰNG ĐÔ THỊ VÀ NÔNG THÔN TỈNH ĐIỆN BIÊN
ĐỊA CHỈ: SỐ 102 - TỔ 12 - PHƯỜNG MƯỜNG THANH - TP ĐIỆN BIÊN PHỦ - TỈNH ĐIỆN BIÊN
ĐIỆN THOẠI: 0888 888 979 - FAX: 0888 8 251 251

TÊN ĐỒ ÁN : QHCT TL 1/500 NGHĨA TRANG NHÂN DÂN THỊ XÃ MƯỜNG LAY
TÊN BẢN VẼ : BẢN ĐỒ QUY HOẠCH TỔNG MẶT BẰNG SỬ DỤNG ĐẤT - QH 03