TỈNH ĐIỆN BIÊN - HUYỆN ĐIỆN BIÊN ĐÔNG

QHCT TL 1/500 NGHĨA TRANG NHÂN DÂN THỊ XÃ MƯỜNG LAY

BẢN ĐỒ TỔNG HỢP ĐƯỜNG DÂY ĐƯỜNG ỐNG KỸ THUẬT

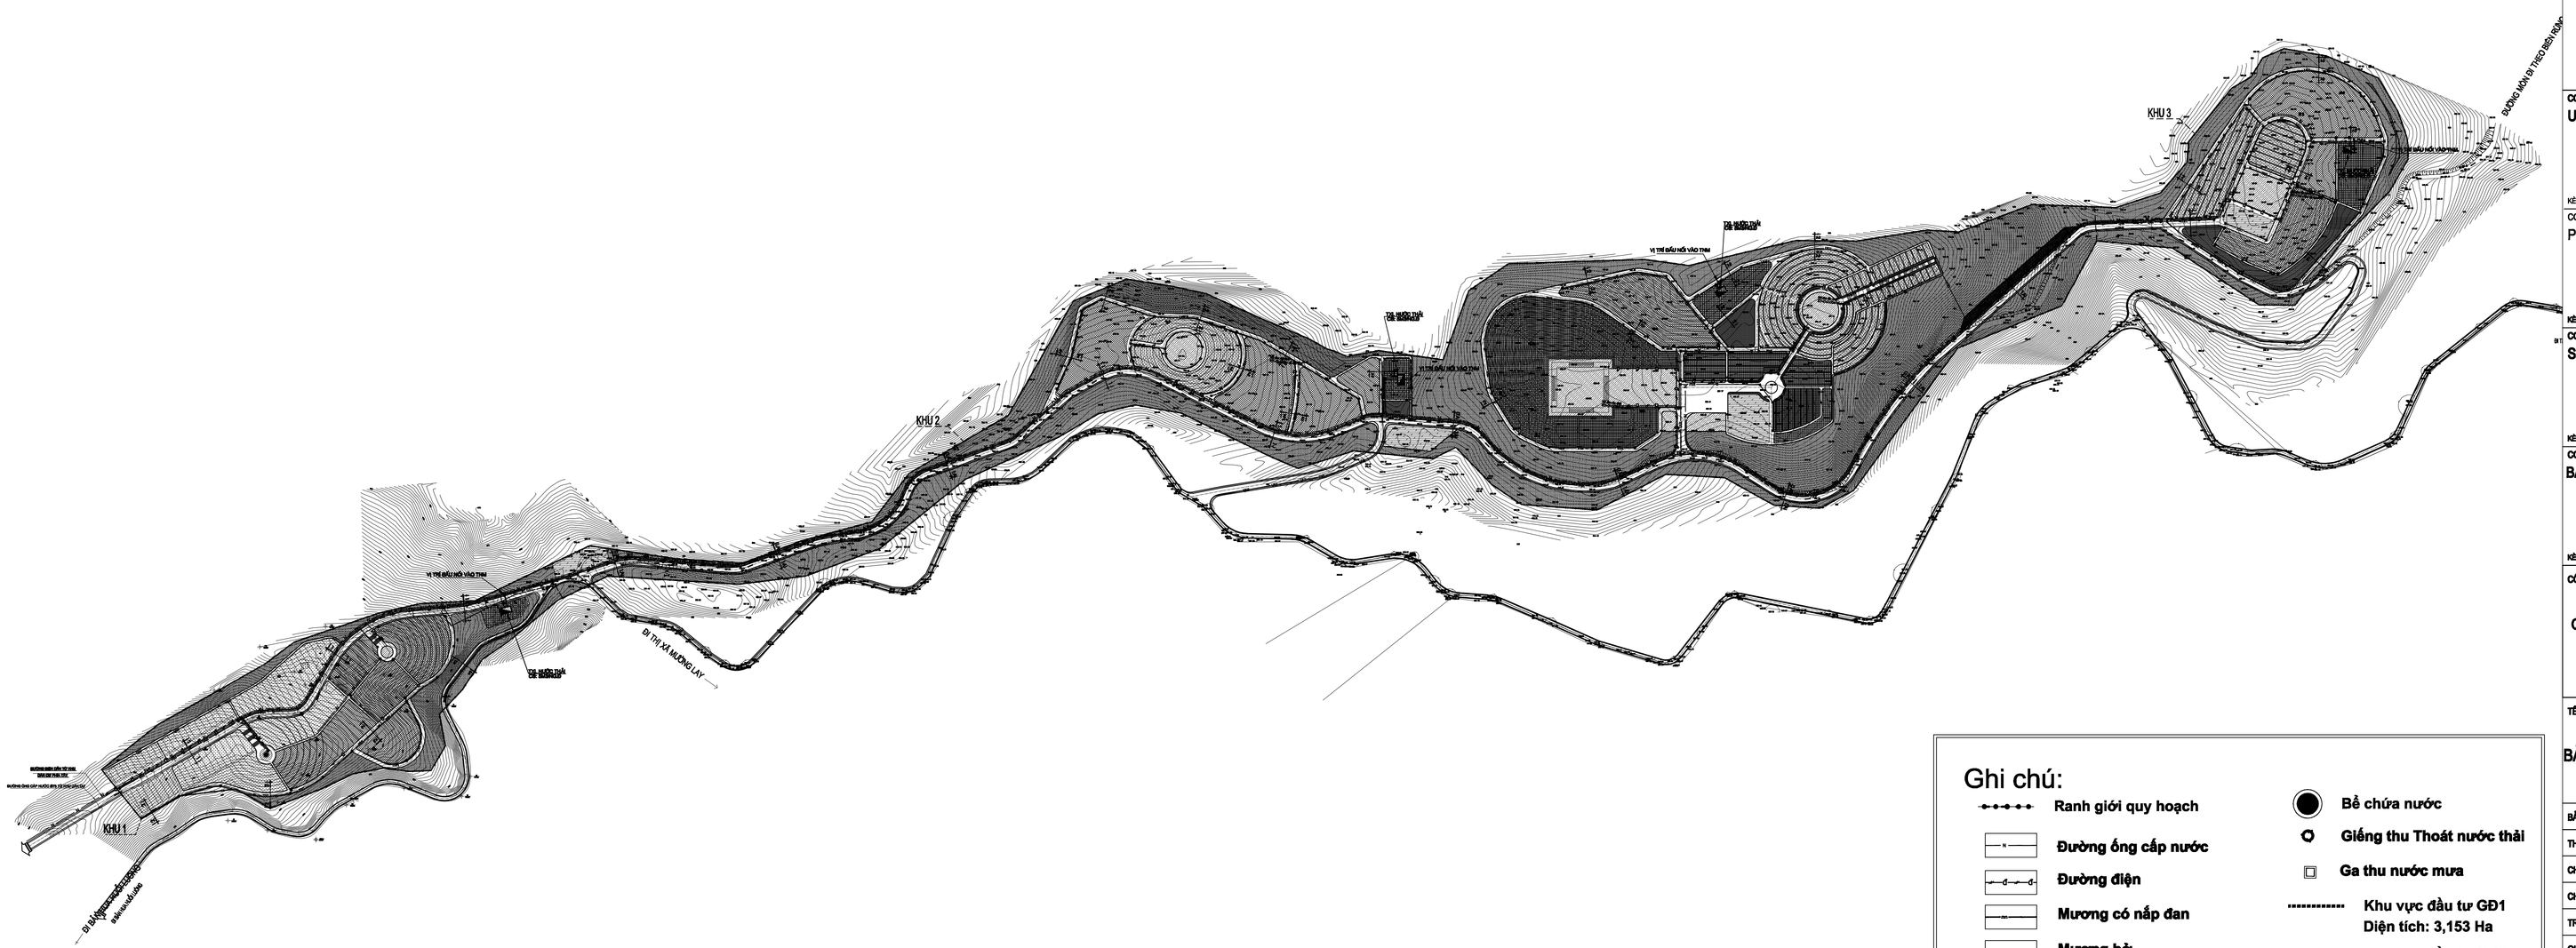

Ghi chú:

- Ranh giới quy hoạch
- Đường ống cấp nước
- Đường điện
- Mương có nắp đan
- Mương hở
- Cống thoát nước thải
- Bể chứa nước
- Giếng thu Thoát nước thải
- Ga thu nước mưa
- Khu vực đầu tư GĐ1 Diện tích: 3,153 Ha
- Khu vực đầu tư GĐ2 Diện tích: 12,970 Ha
- Khu vực đầu tư GĐ3 Diện tích: 2,986 Ha

CƠ QUAN PHÊ DUYỆT :
UBND THỊ XÃ MƯỜNG LAY

KÈM THEO QUYẾT ĐỊNH SỐ.....NGÀY.....THÁNG.....NĂM.....

CƠ QUAN THẨM ĐỊNH
PHÒNG QUẢN LÝ ĐÔ THỊ THỊ XÃ MƯỜNG LAY

KÈM THEO TỜ TRÌNH SỐ.....NGÀY.....THÁNG.....NĂM.....

CƠ QUAN THỎA THUẬN QUY HOẠCH
SỞ XÂY DỰNG TỈNH ĐIỆN BIÊN

KÈM THEO CÔNG VĂN SỐ.....NGÀY.....THÁNG.....NĂM.....

CƠ QUAN TỔ CHỨC LẬP QUY HOẠCH
BAN QUẢN LÝ DỰ ÁN THỊ XÃ MƯỜNG LAY

KÈM THEO TỜ TRÌNH SỐ.....NGÀY.....THÁNG.....NĂM.....

CÔNG TRÌNH - ĐỊA ĐIỂM:

QUY HOẠCH CHI TIẾT TL 1/500 NGHĨA TRANG NHÂN DÂN THỊ XÃ MƯỜNG LAY

ĐỊA ĐIỂM: TỈNH ĐIỆN BIÊN - THỊ XÃ MƯỜNG LAY

TÊN BẢN VẼ:

BẢN ĐỒ TỔNG HỢP ĐƯỜNG DÂY ĐƯỜNG ỐNG KỸ THUẬT

BẢN VẼ: QH-12	GHÉP: A0	TỶ LỆ: FIT A0	THÁNG: 6-2021
THIẾT KẾ	KS. PHẠM MINH QUANG		
CHỦ TRÌ	KTS. DIỆP VĂN VINH		
CHỦ NHIỆM	THS. KTS ĐỖ NGỌC TÚ		
TRƯỞNG PHÒNG	KS. ĐỖ VĂN THÁI		
QL KĨ THUẬT	THS. KTS ĐỖ NGỌC TÚ		

GIÁM ĐỐC ĐƠN VỊ THIẾT KẾ

THS. KTS ĐỖ NGỌC TÚ

TRUNG TÂM QUY HOẠCH XÂY DỰNG ĐÔ THỊ VÀ NÔNG THÔN TỈNH ĐIỆN BIÊN

ĐỊA CHỈ: SỐ 105 - TỔ 12 - PHƯỜNG MƯỜNG THANH - TP ĐIỆN BIÊN PHỦ - TỈNH ĐIỆN BIÊN

ĐIỆN THOẠI: 0215 3850 379 - FAX: 0215 3 811 211

TÊN ĐỒ ÁN : QHCT TL 1/500 NGHĨA TRANG NHÂN DÂN THỊ XÃ MƯỜNG LAY

TÊN BẢN VẼ : BẢN ĐỒ TỔNG HỢP ĐƯỜNG DÂY ĐƯỜNG ỐNG KỸ THUẬT - TỈ LỆ: 1/500 - QH 11